


Sítio Fernandes - Terra da Mosquita
 Arquiteto Urbanista
 CAU 7.156.935-4


PREFEITURA MUNICIPAL DE JUAÇA DE JERICOACARA - CE	
TÍTULO: GRÁFICO POLISPORTIVO EM JERICOACARA-CE	
TERRAÇO: JERICOACARA - CE	
TÍTULO: SÍTIO FERNANDES TERRA DA MOSQUITA	
ARQUITETO E URBANISTA CAU 7.156.935-4	
DEPARTAMENTO: PLANTA BAIXA TERRAÇO	DATA: 01/04

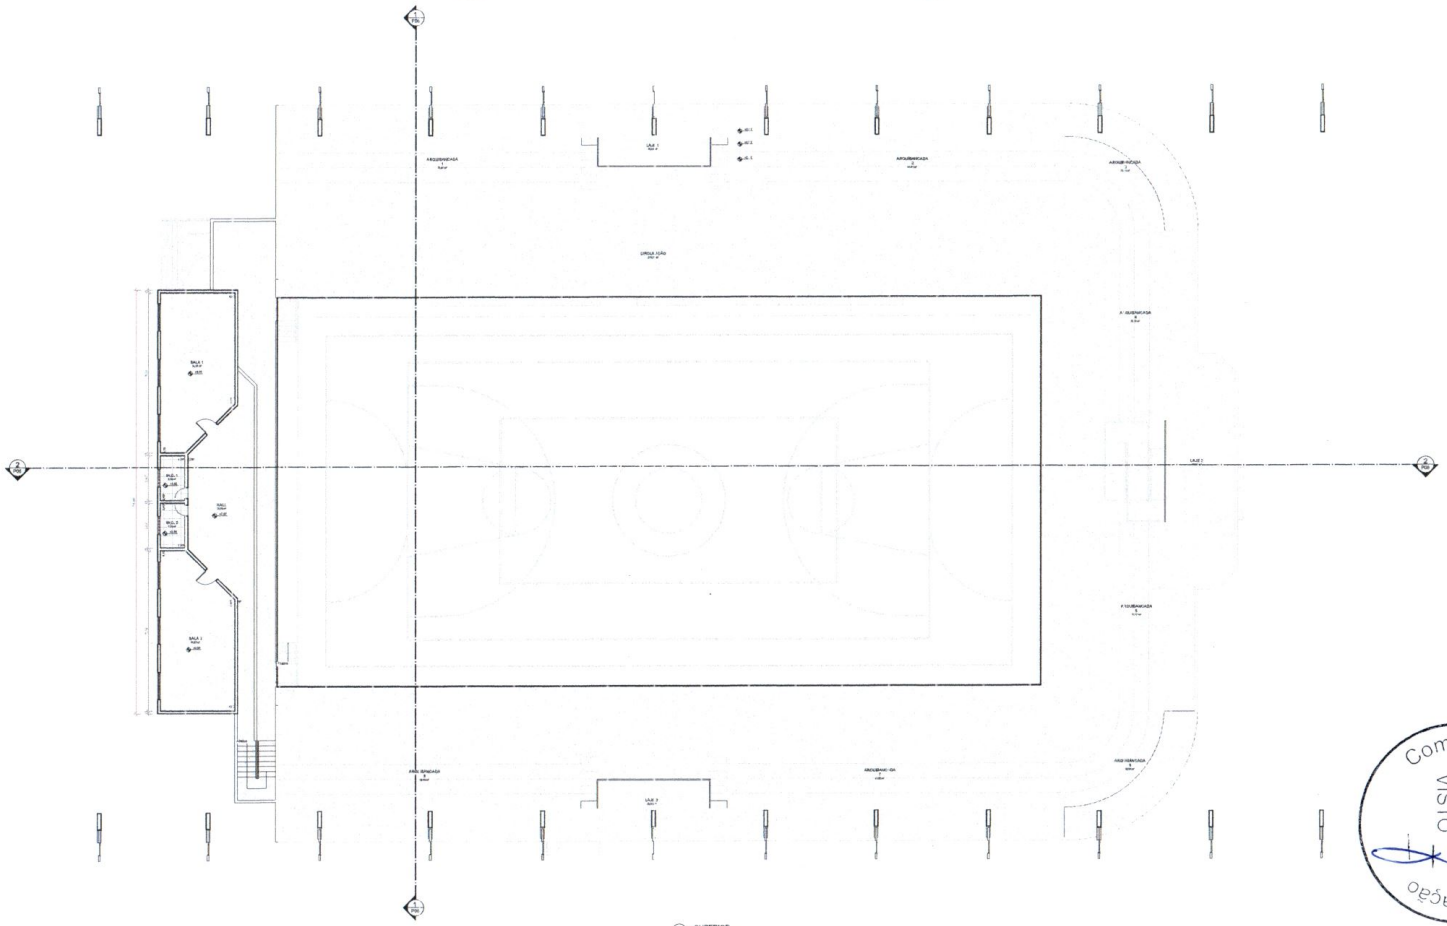


 S. Fernandes Teixeira Mosquita
 Arquiteto Urbanista
 CAU 1156938-4

PREFEITURA MUNICIPAL DE JUICA DE JERICÓCAGARA - CE	
PROJETO	GRANDE PÓLEO ESPORTIVO EM JERICÓCAGARA - CE
LOCAL	JERICÓCAGARA - CE
PROJETO	SEAS FERNANDES TEIXEIRA MOSQUITA ARQUITETO E URBANISTA CAU 1156938-4
PLANTA (ARBA SUPERIOR)	1/100
DATA	02/04

R

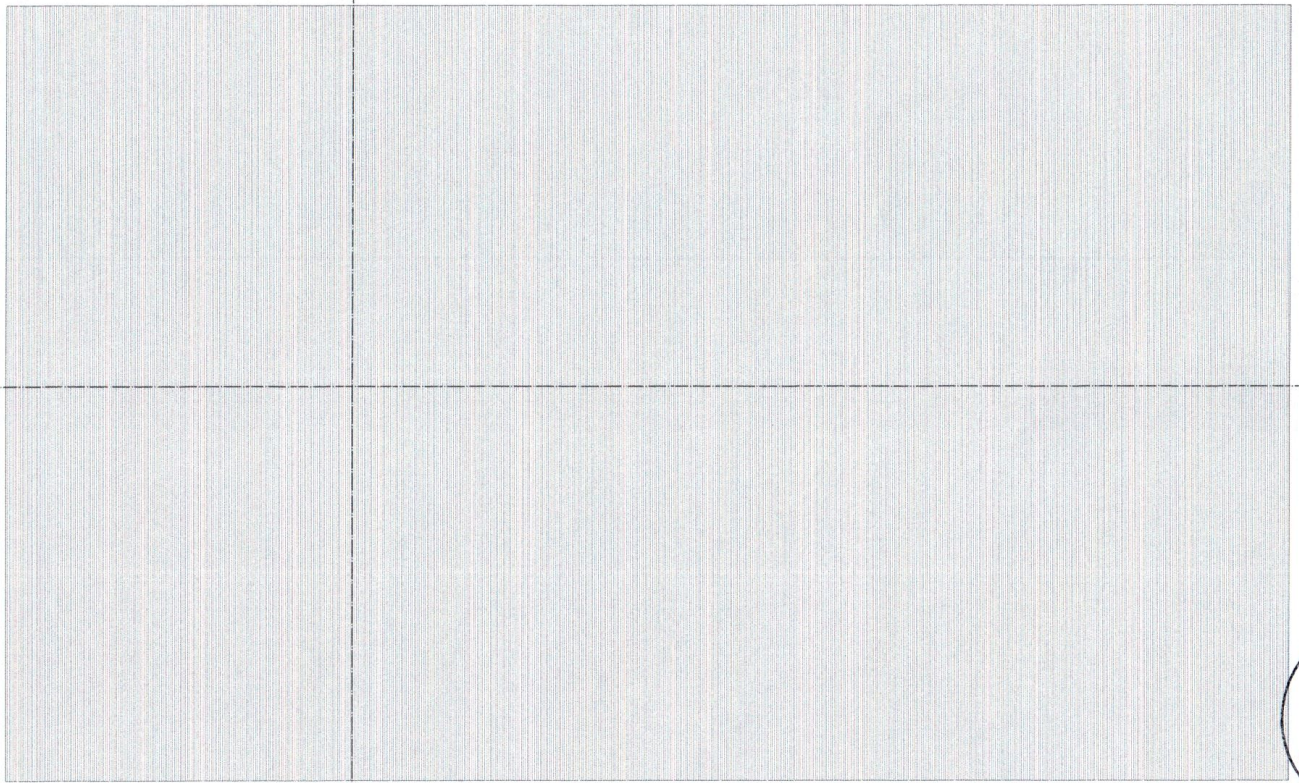


Comissão Permanente de Licitação
FOIHA
N: 836
VISTO

1 COBERTURA
1/100

S. dos Fernandes Teixeira Mosquita
Arquiteto Urbanista
CAU 1156933-4

PREFEITURA MUNICIPAL DE JUAZEIRO DO NORTE - CE	
PROPOSTA:	PROPOSTA PARA LICITAÇÃO Nº 001/2004
OBJETO:	CONSTRUÇÃO DE OBRA DE REFORMA E AMPLIAÇÃO DO BARRACÃO DE ALMOXARFARIA - CE
EMPRESA:	S. dos Fernandes Teixeira Mosquita ARQUITETO E URBANISTA CAU 1156933-4
PLANTA DE COBERTURA	1/100
DATA:	03/04

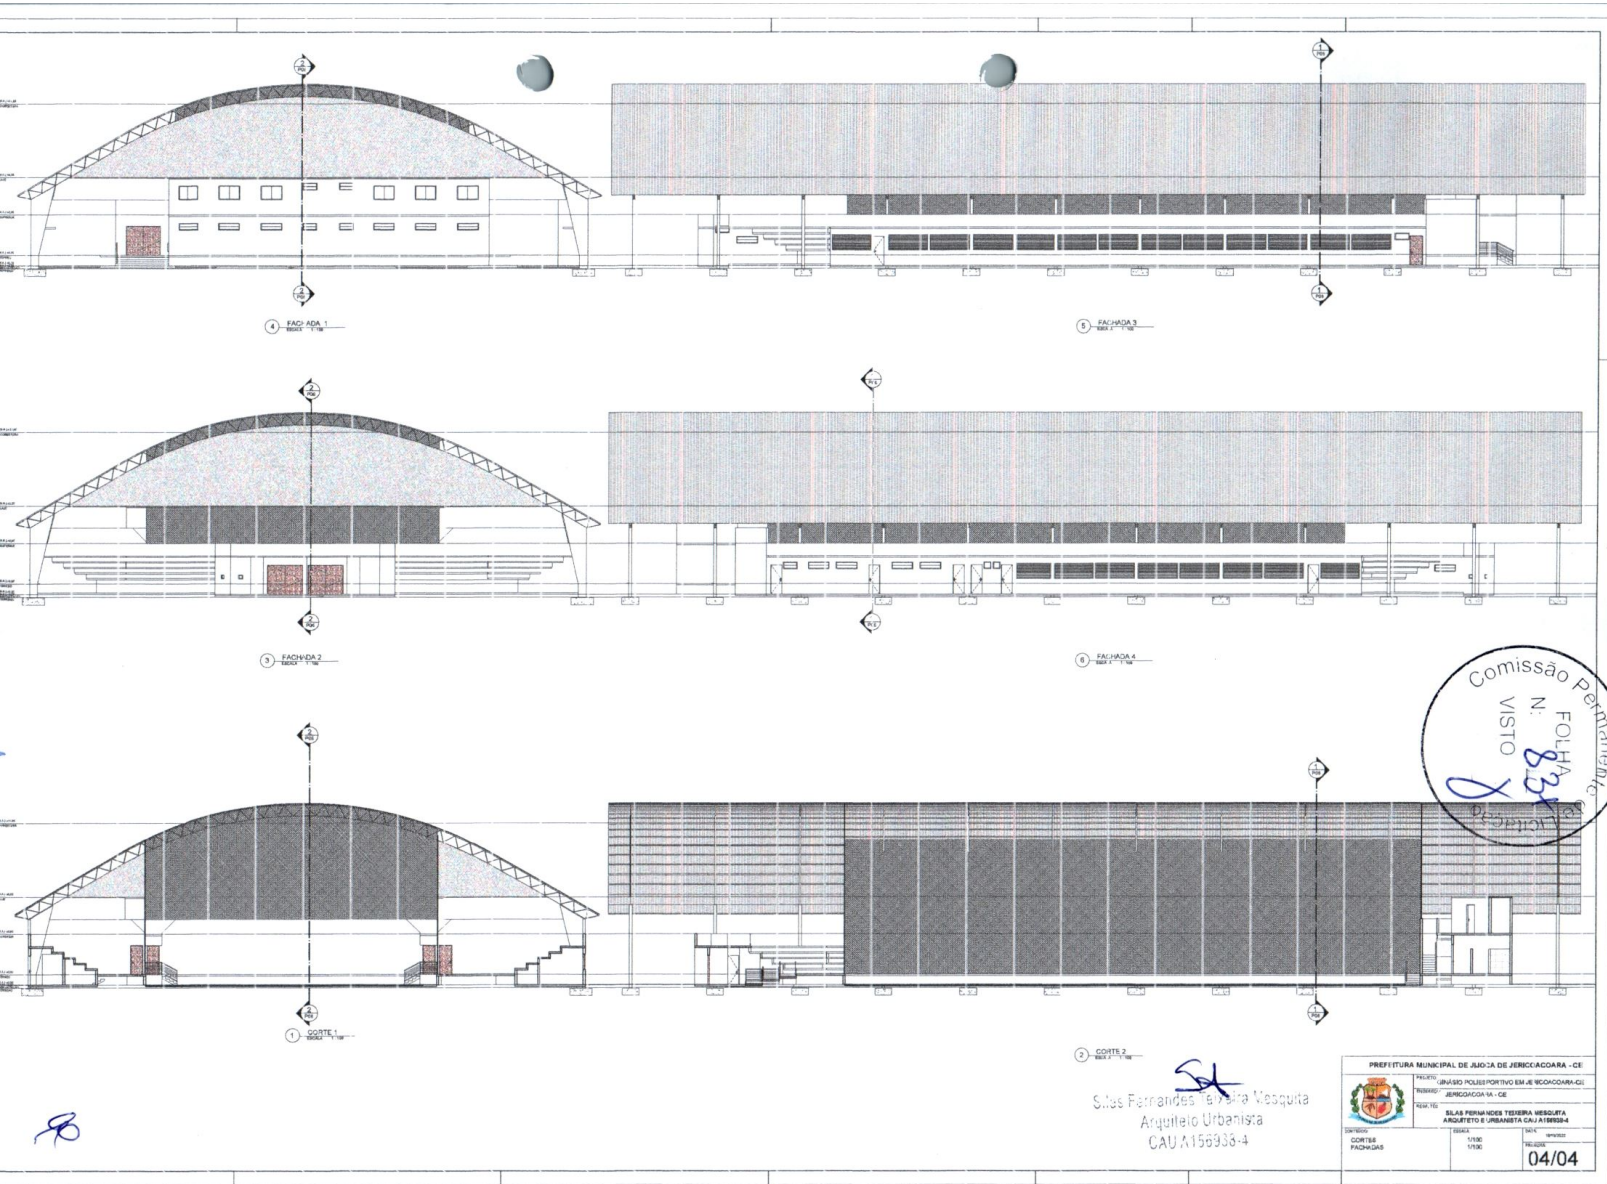

Comissão Permanente
 VISTO
 N.º 83
 Desportiva

Sites Fernandes Teixeira Mesquita
 Arquiteto Urbanista
 CAU.A156938-4

PREFEITURA MUNICIPAL DE ILÓICA DE JERICÓCOCARA - CE	
PROJETO:	UNIDADE POLIESPORTIVA EM JERICÓCOCARA - CE
PROJ. TEC:	JERICÓCOCARA - CE
PROJ. ARQ:	SITES FERNANDES TEIXEIRA MESQUITA
PROJ. URBANÍSTICO:	ARQUITETO URBANISTA CAU.A156938-4
DATA:	15/06
PROJ. ARQ:	15/06
PROJ. URBANÍSTICO:	04/04

8